


Container met douches (4)

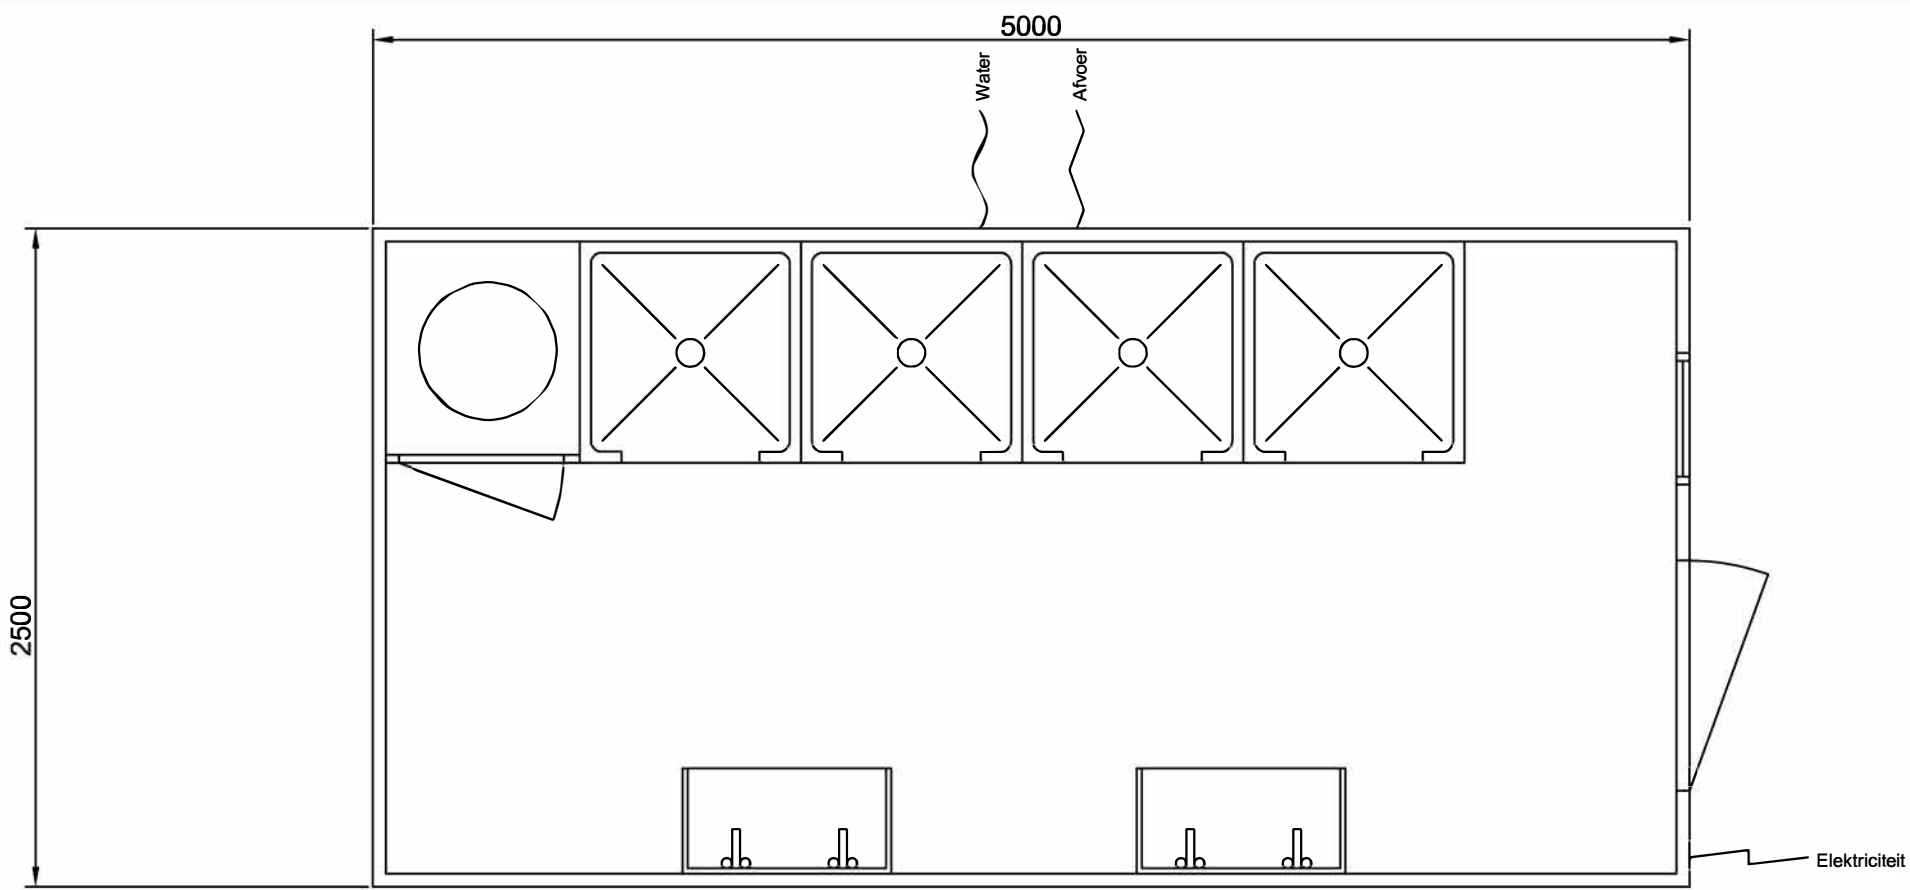

Inhoud:
4 Douches
4 Lavabo's met spiegel
Verwarmingselement

Aansluitingen:
Watertoevoer: Tuinslang met GEKA koppeling
Elektriciteit: 380 V
Afvoer: Aansluiting op riolering met pvc buis rond 110mm (harde of flexibele buis) Of aansluiting op septische tank (te huur bij Liekens)

