


# Container met douches (4)

info@liekens.be  
+32 3 440 12 86  
www.liekens.be

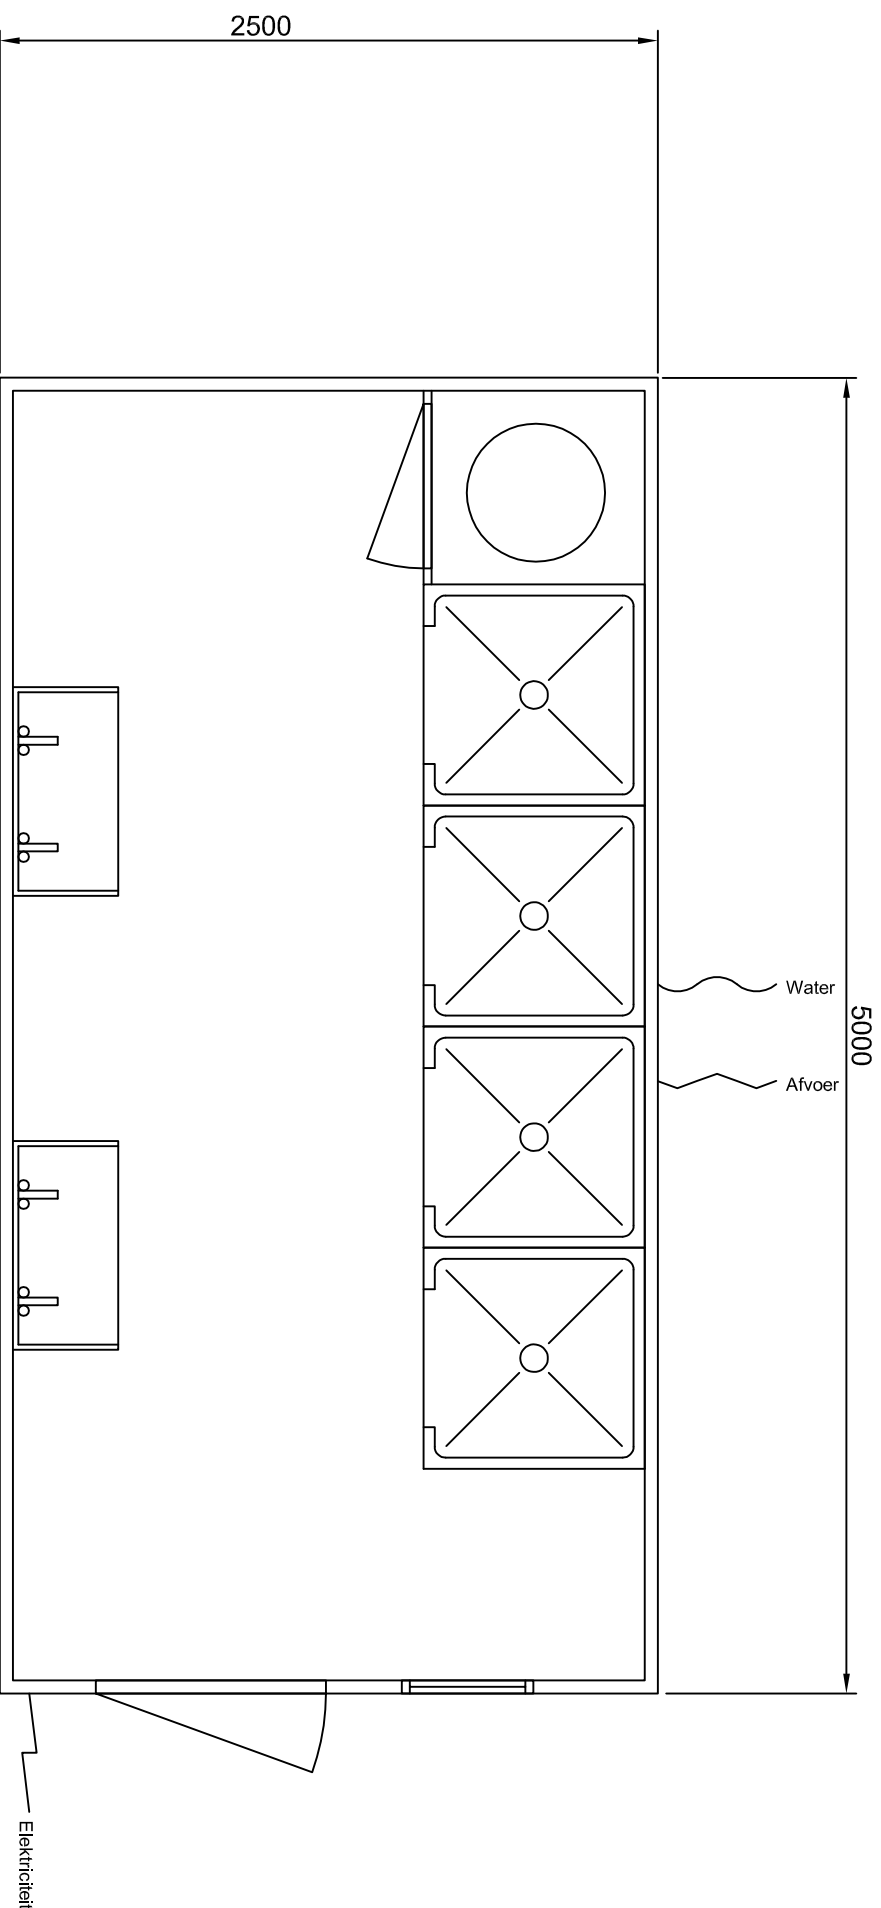

## Inhoud:

4 Douches  
4 Lavabo's met spiegel  
Verwarmingselement

## Aansluitingen:

Watertoevoer:  
Elektriciteit:  
Afvoer:

Tuinslang met GEKA koppeling  
380 V  
Aansluiting op riolering met pvc buis rond 110mm  
(harde of flexibele buis) Of aansluiting op  
septische tank (te huur bij Liekens)

